


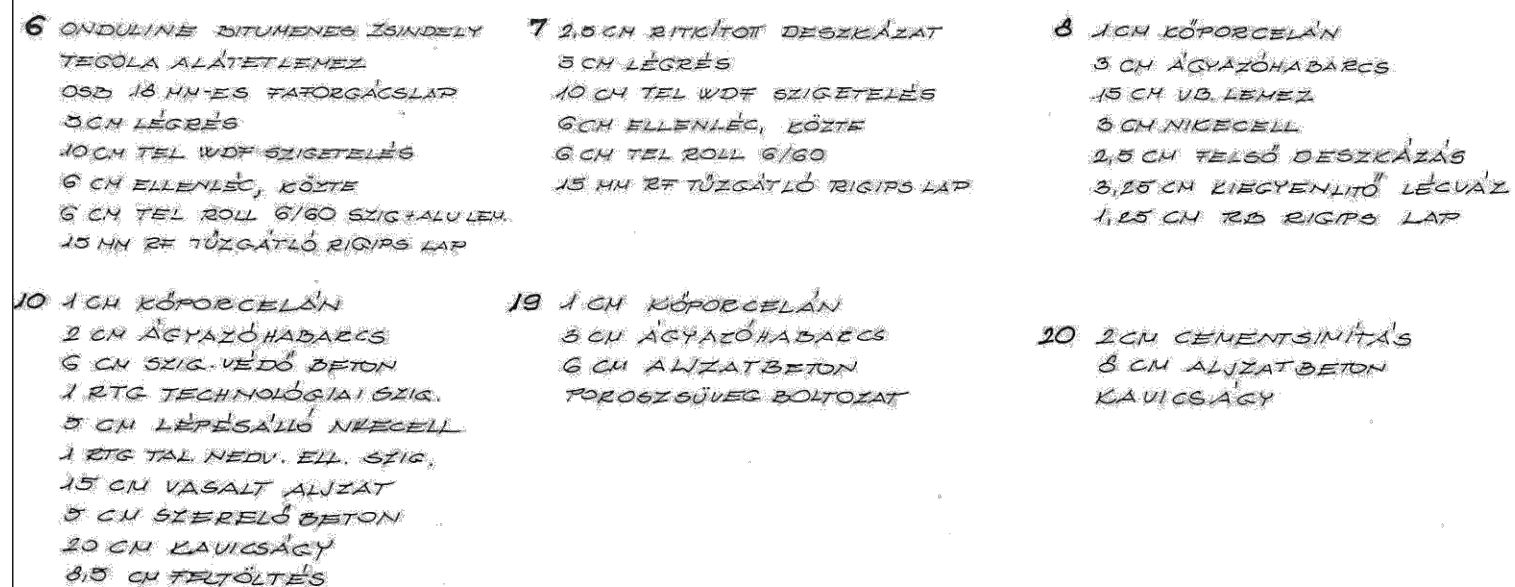

ÉPÍTETŐ: Pálháza Város Önkormányzata, 3994 Pálháza, Dózsa György út 151.	ÉPÍTÉSI HELY: 3994 Pálháza, Dózsa György út 151.	HRSZÁM: 310
TERVEZŐ: Engedélyezési terv	TERV MEGNEVEZÉSE: Művelődési Ház felújítása és energetikai korszerűsítése	
 ÉPFA-TERV KFT. <u>Építési, Fafeldolgozó és Kereskedelmi Kft.</u> 3994 Pálháza, Petőfi S. u. 1. Tel.: 47/570-017 Fax: 47/570-016 Tel.: 47/570-015, 70/9455-030 E-mail: epfatervpalthaza@gmail.com		RAJZSZÁM: F-4 LÉPTÉK: M=1:100
VEZETŐ TERVEZŐ: BOSZORMENYI DEZSŐ TN: É1-01-0717	TERVEZŐ: LENGYEL ZSOLT TN: É3-05-0189	TERV LAP: Felmérési A-A metszet DÁTUM: 2016. május