


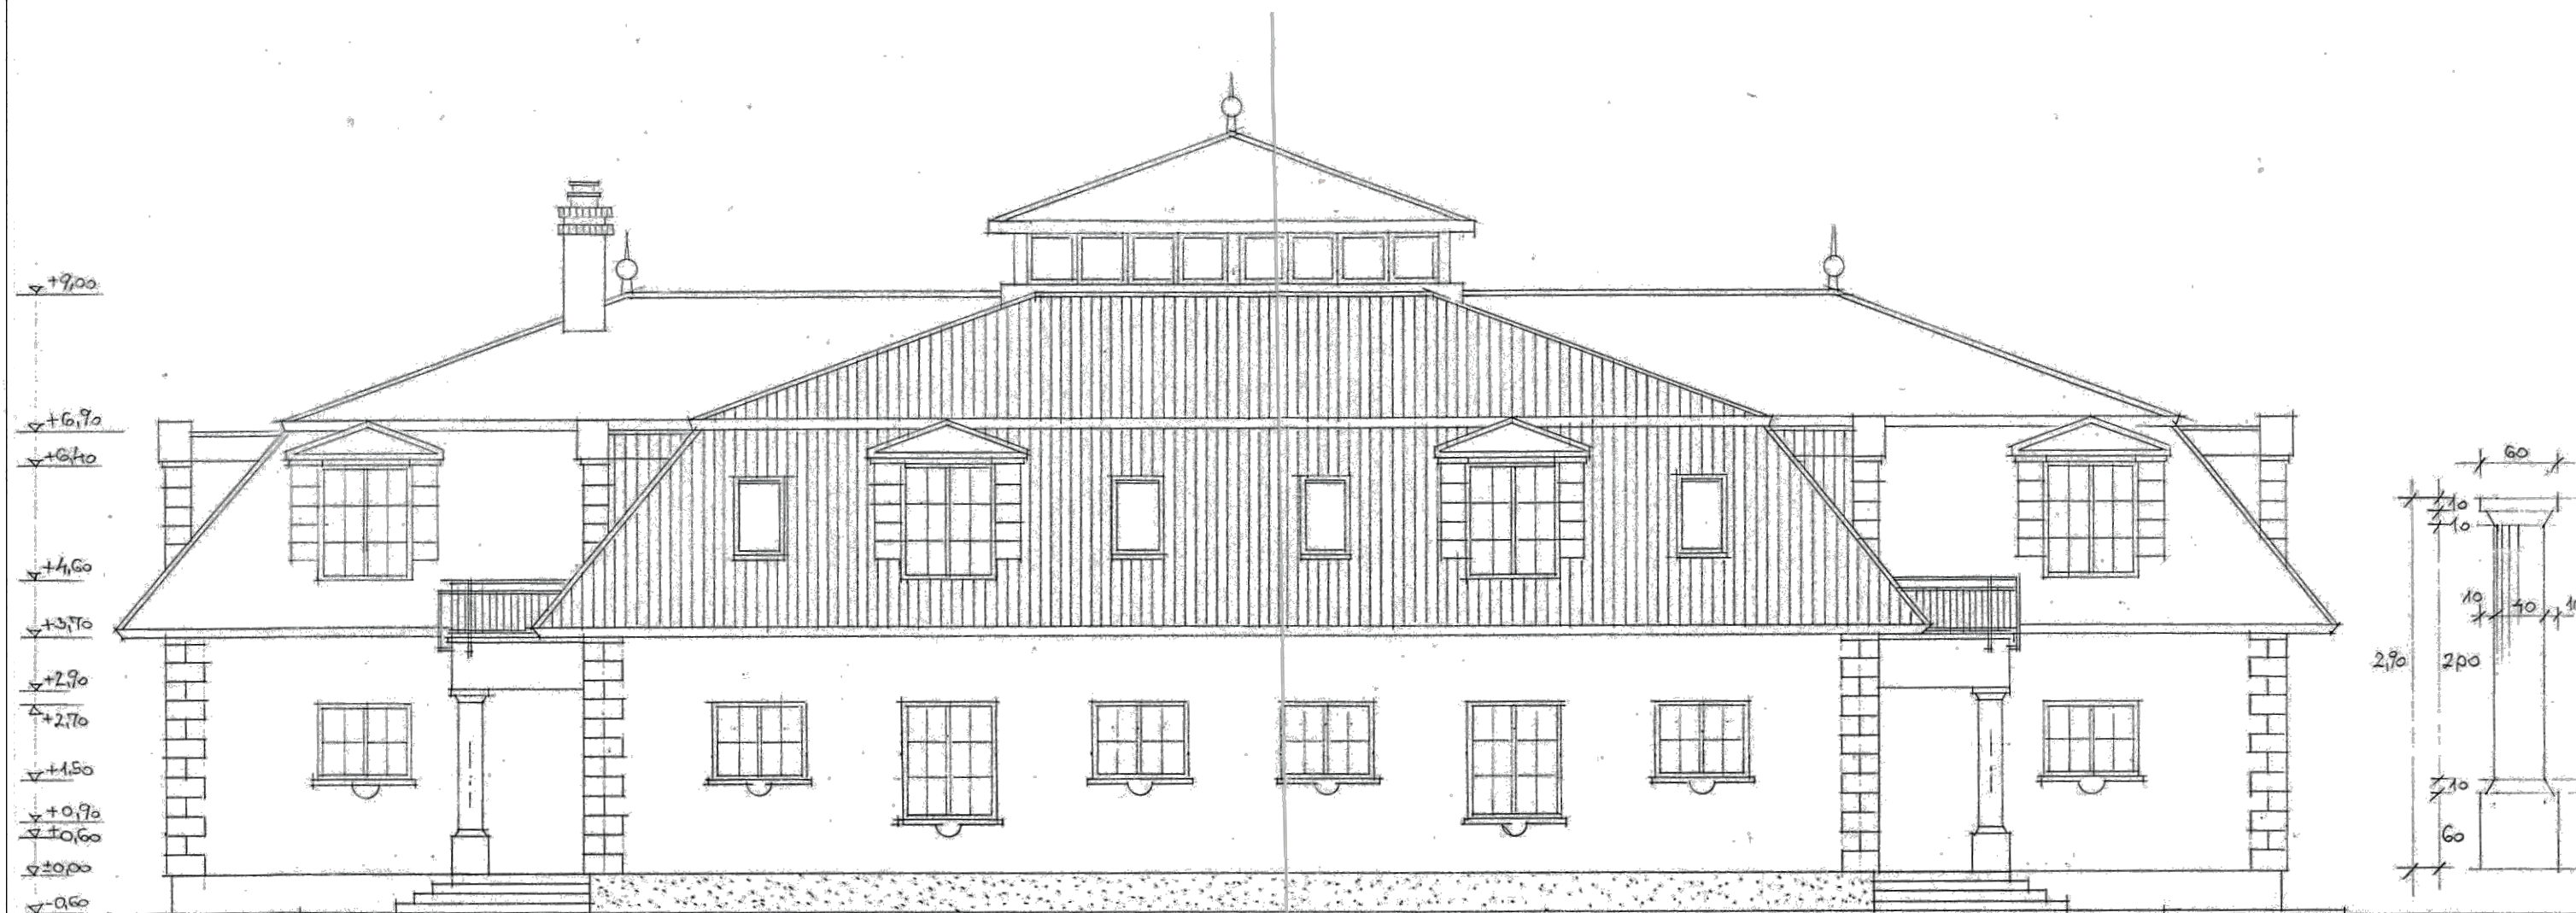

FELMÉRÉSI DÉL-NYUGATI HOMLOKZAT M=1:100

A MÉRLETEK A HELYSZÍNEN PONTOSÍTANDÓAK!
A TERV AZ ÉPFA-TERV Kft. TULADONÁT KÉPEZI!

ÉPÍTETŐ:	Pálháza Város Önkormányzata 3994 Pálháza, Dózsa György út 151.	ÉPÍTÉSI HELY:	3994 Pálháza, Dózsa György út 151.	HRSZ.:	310
TERVFAJTA:	Engedélyezési terv	TERV-MEGNEVEZÉSE:	Művelődési Ház felújítása és energetikai korszerűsítése	RAJZSZÁM:	F-7
 ÉPFA-TERV KFT. Építési, Fafeldolgozó és Kereskedelmi Kft. 3994 Pálháza, Petőfi S. u. 1. Tel.: 47/570-017 Fax.: 47/570-016 Tel.: 47/570-015, 70/9455-030 E-mail: epfatervpalhaza@gmail.com				LEPTÉK:	M=1:100
VEZETŐ TERVEZŐ:	BOSZÖRMÉNYI DEZSŐ TN: É1-01-0717	TERVEZŐ:	LENGYEL ZSOLT TN: É3-05-0189	TERV LAP:	Felmérési DNY-i homlokzat
				DÁTUM:	2016. május