




A betervezett anyagoktól eltérni kizárólag tervezői egyeztetés után lehet!!!
Az anyagok kiváltása csak a tervezettnél jobb minőségűvel, de legalább azokkal egyenértékű anyagokkal lehetséges!!!

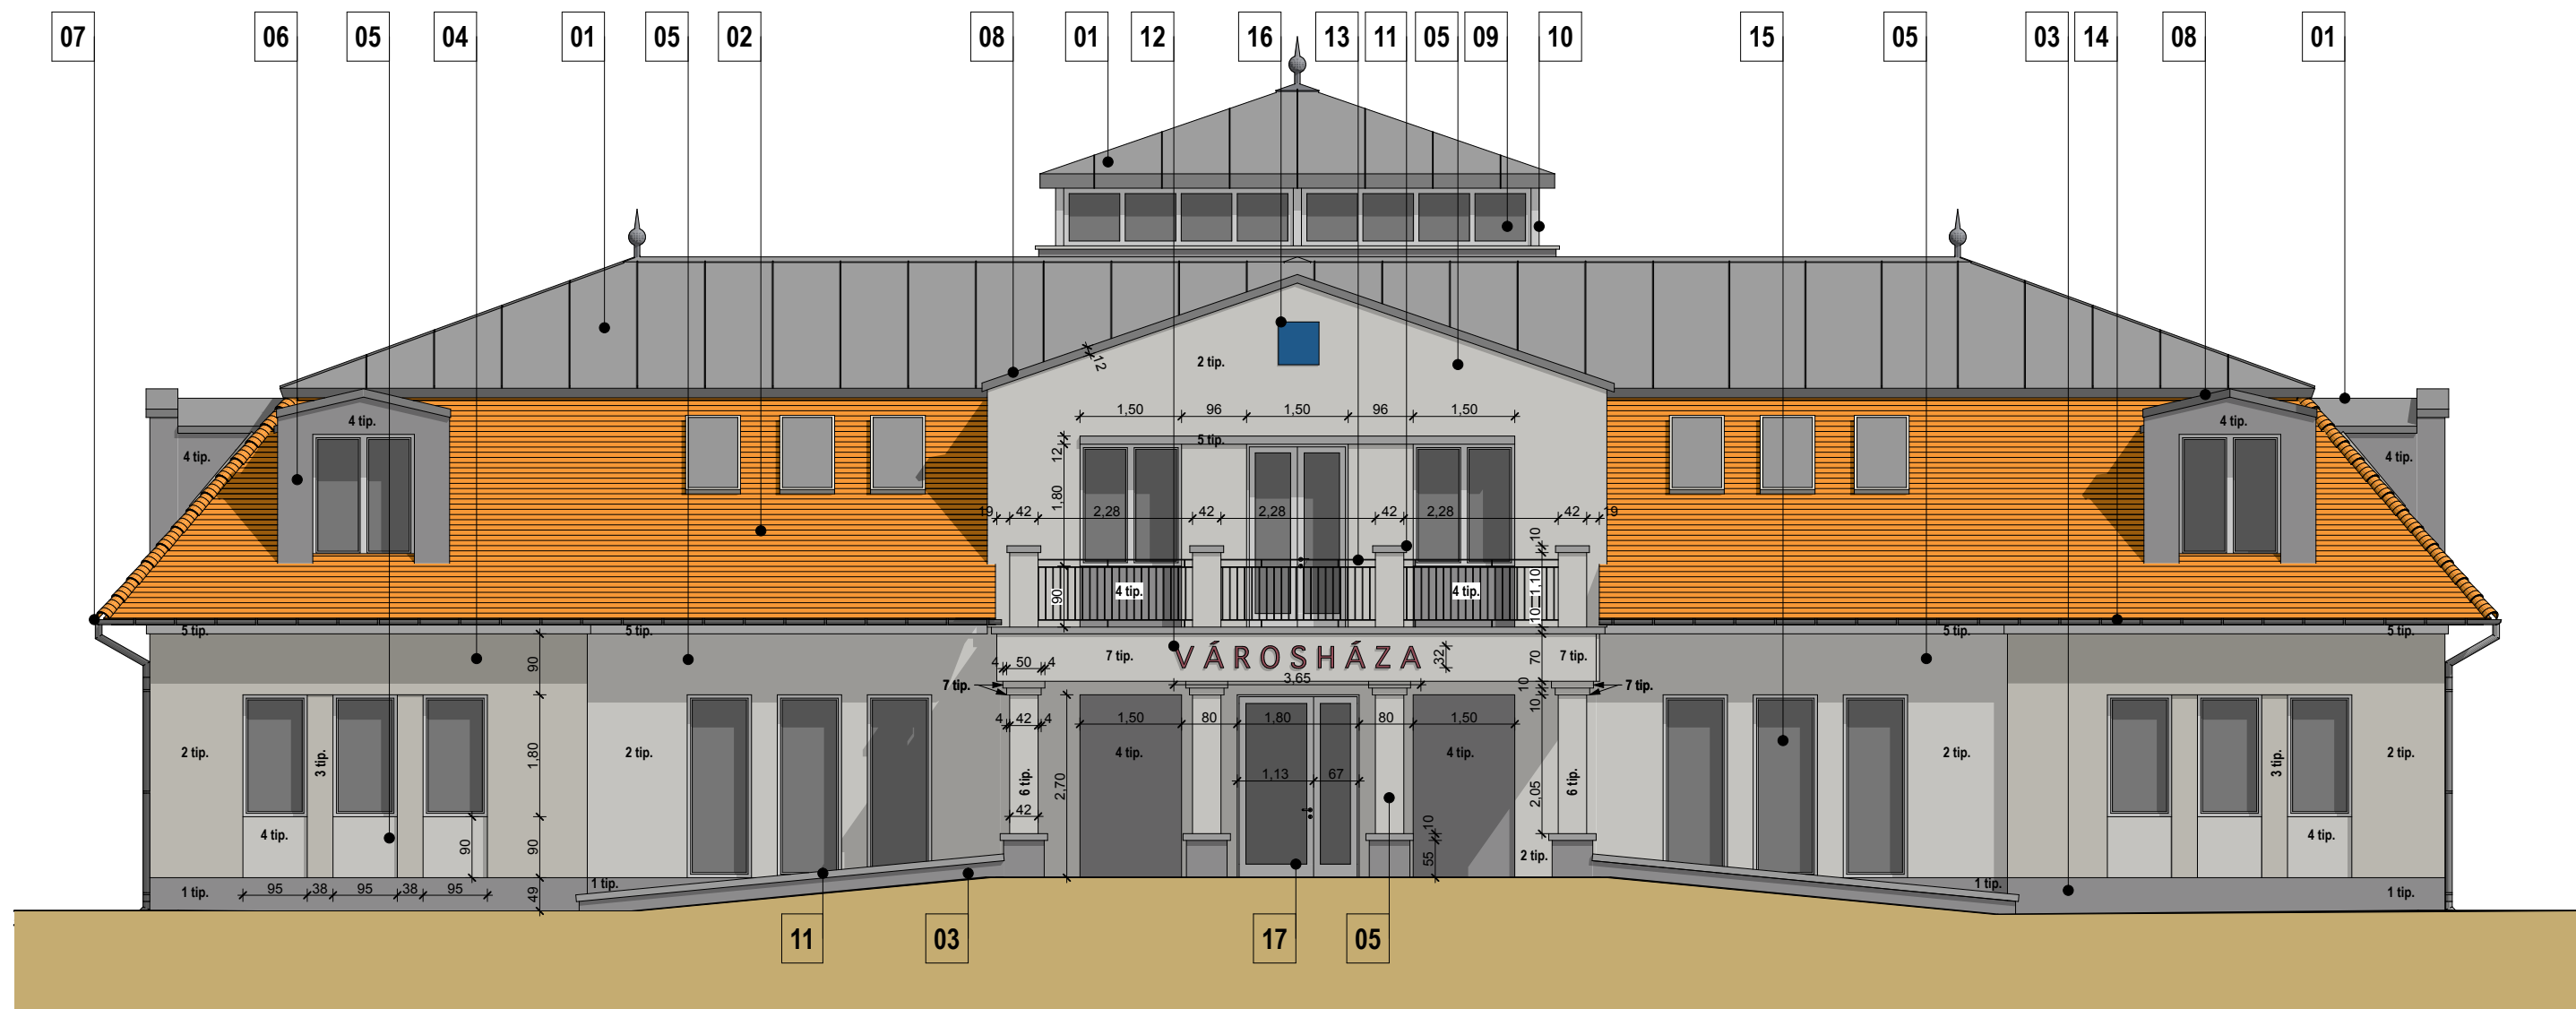


FELÚJÍTÁSI ÉSZAKKELETI HOMLOKZAT M=1:100

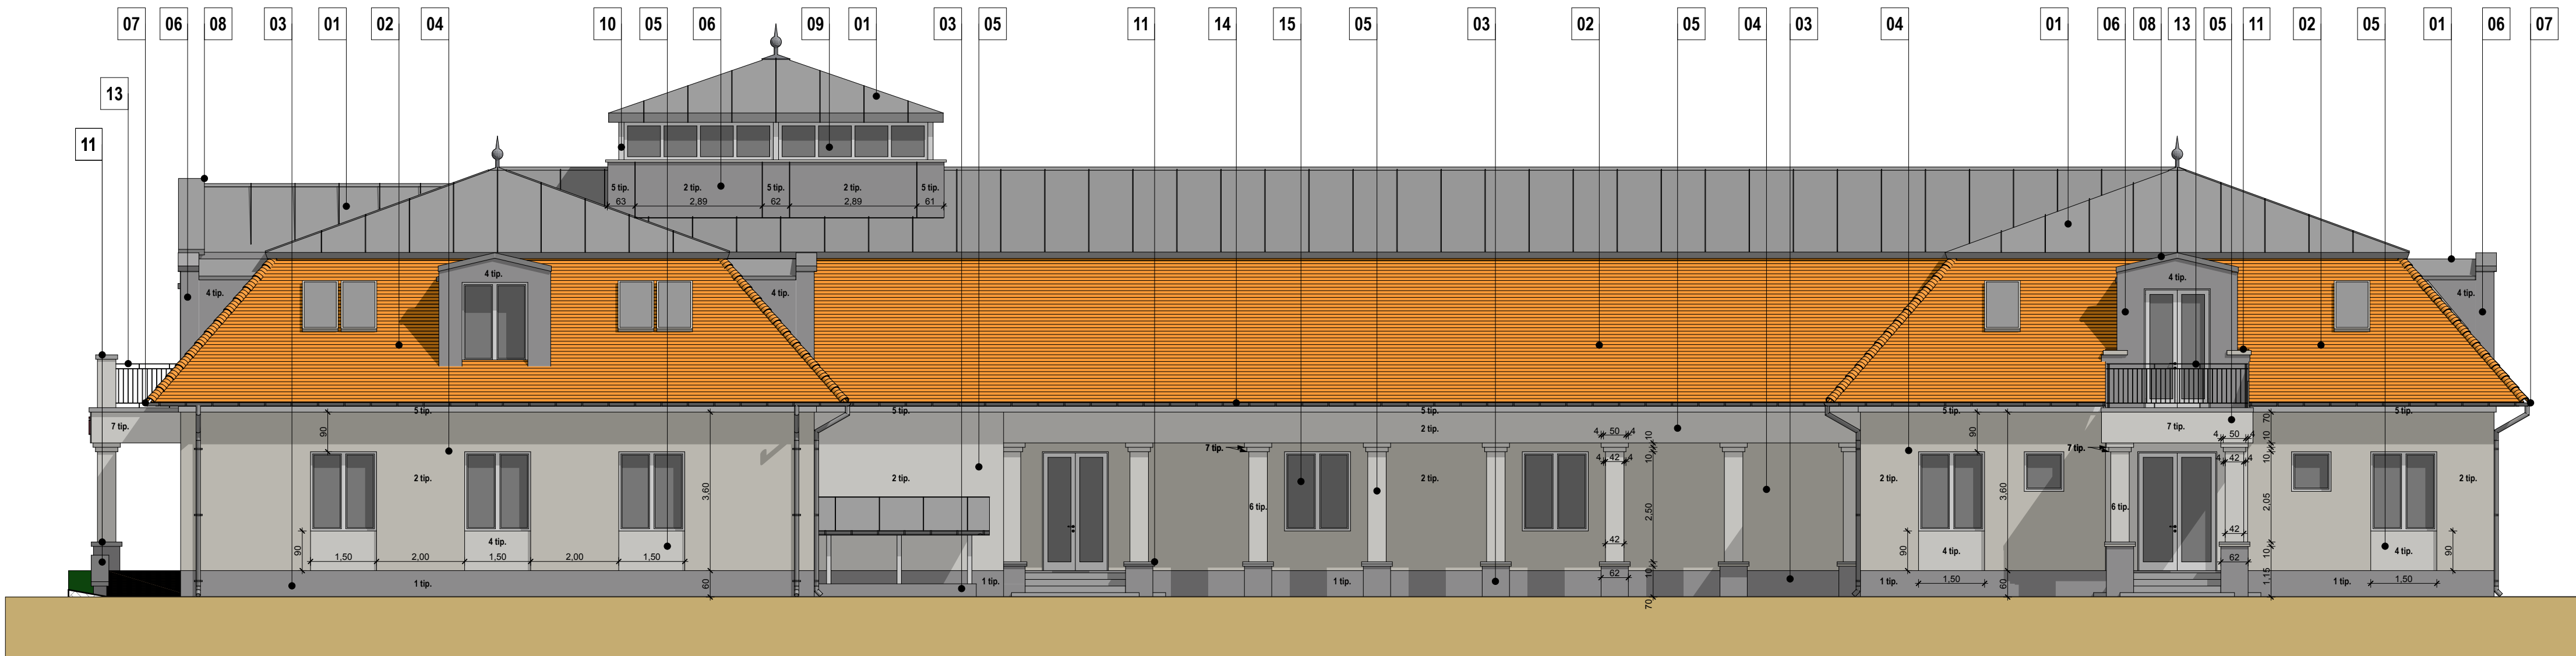

FELÚJÍTÁSI ÉSZAKKELETI HOMLOKZAT M=1:100

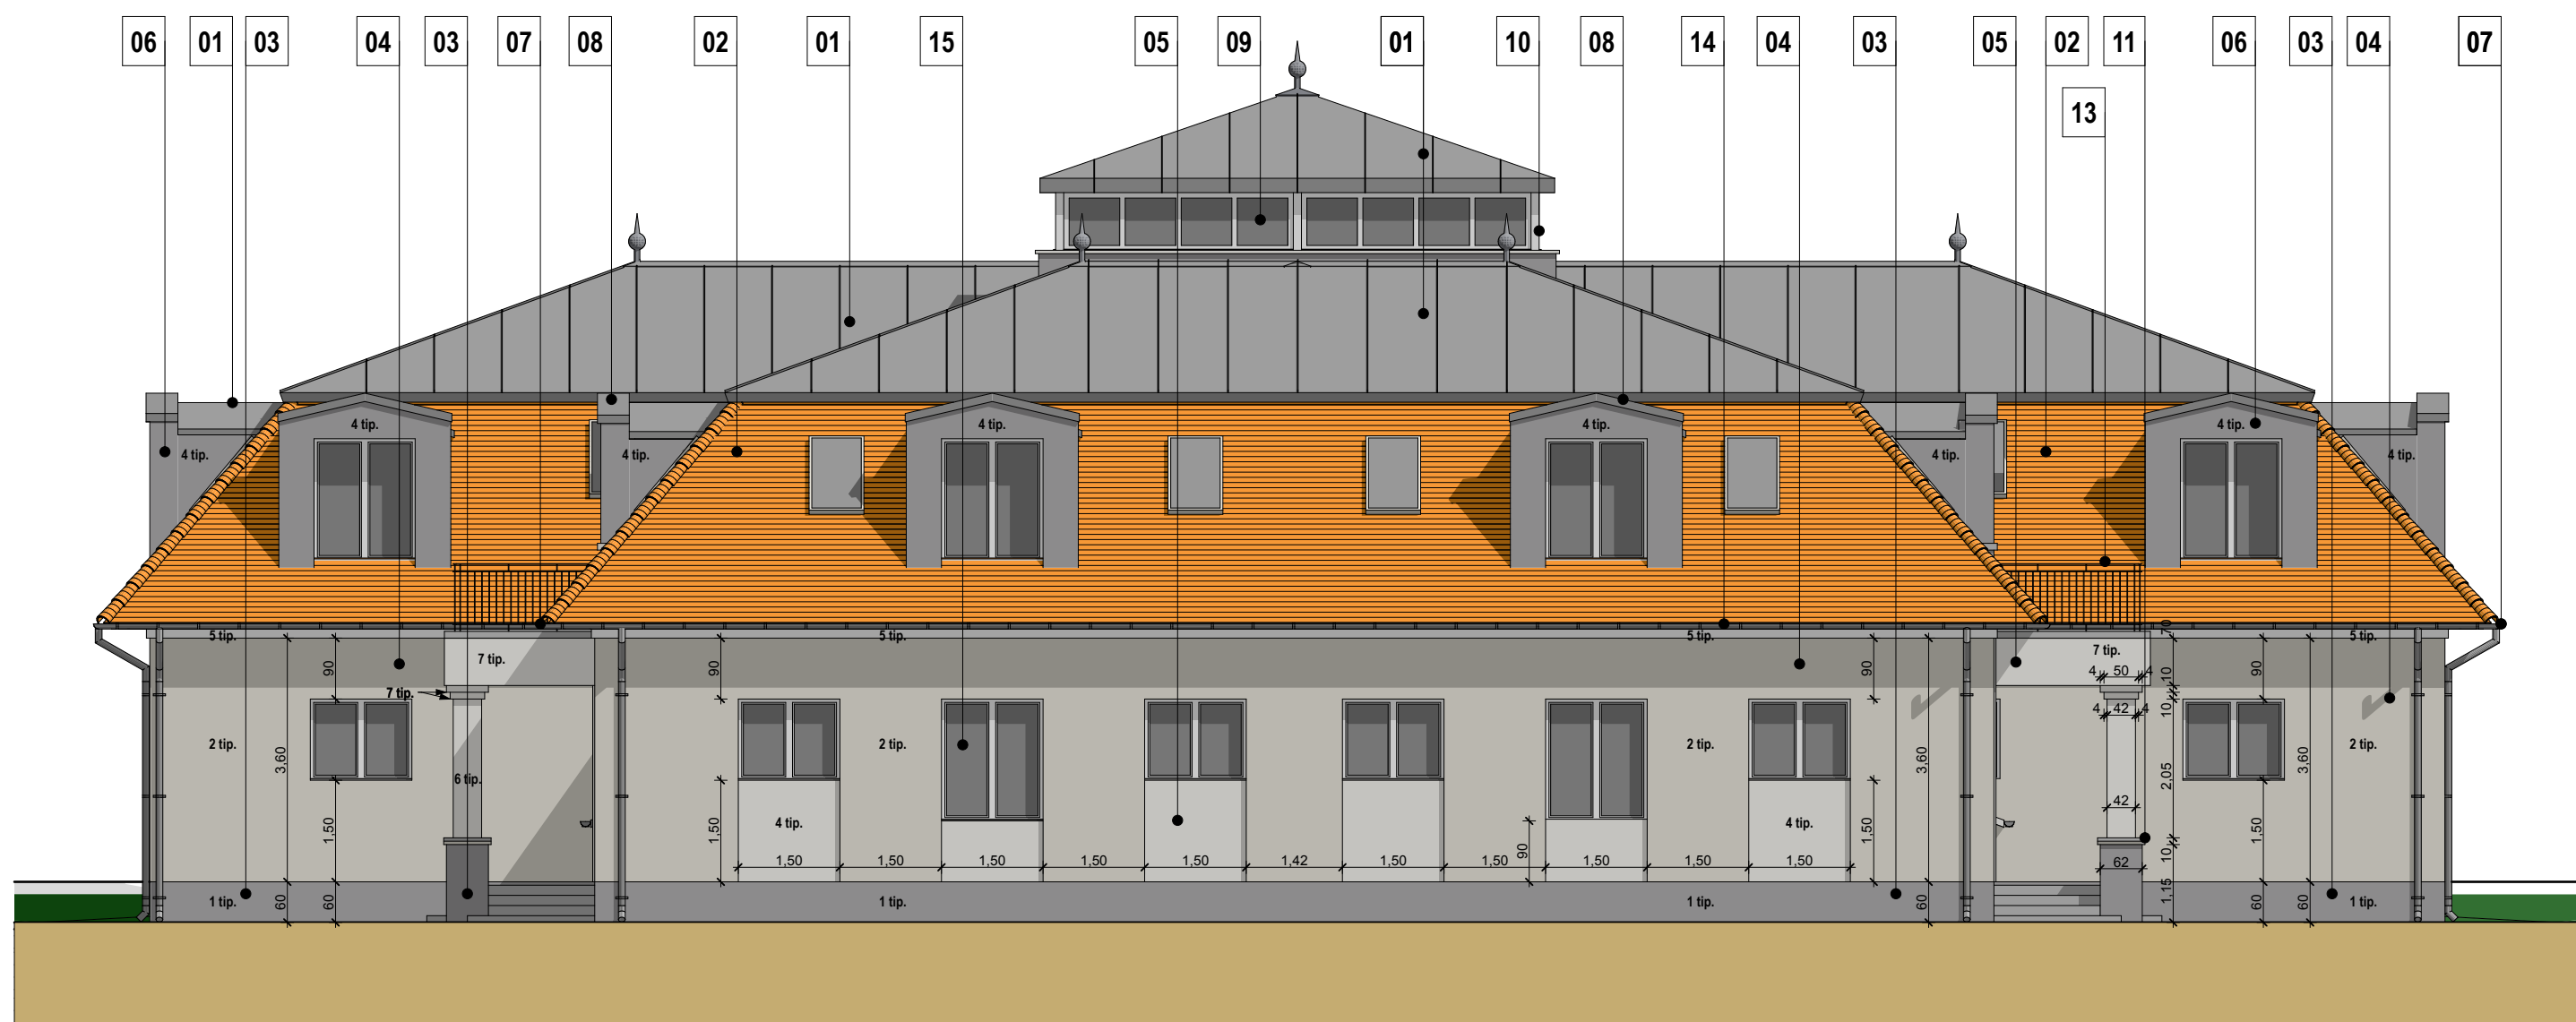

FELÚJÍTÁSI DÉLNYUGATI HOMLOKZAT M=1:100

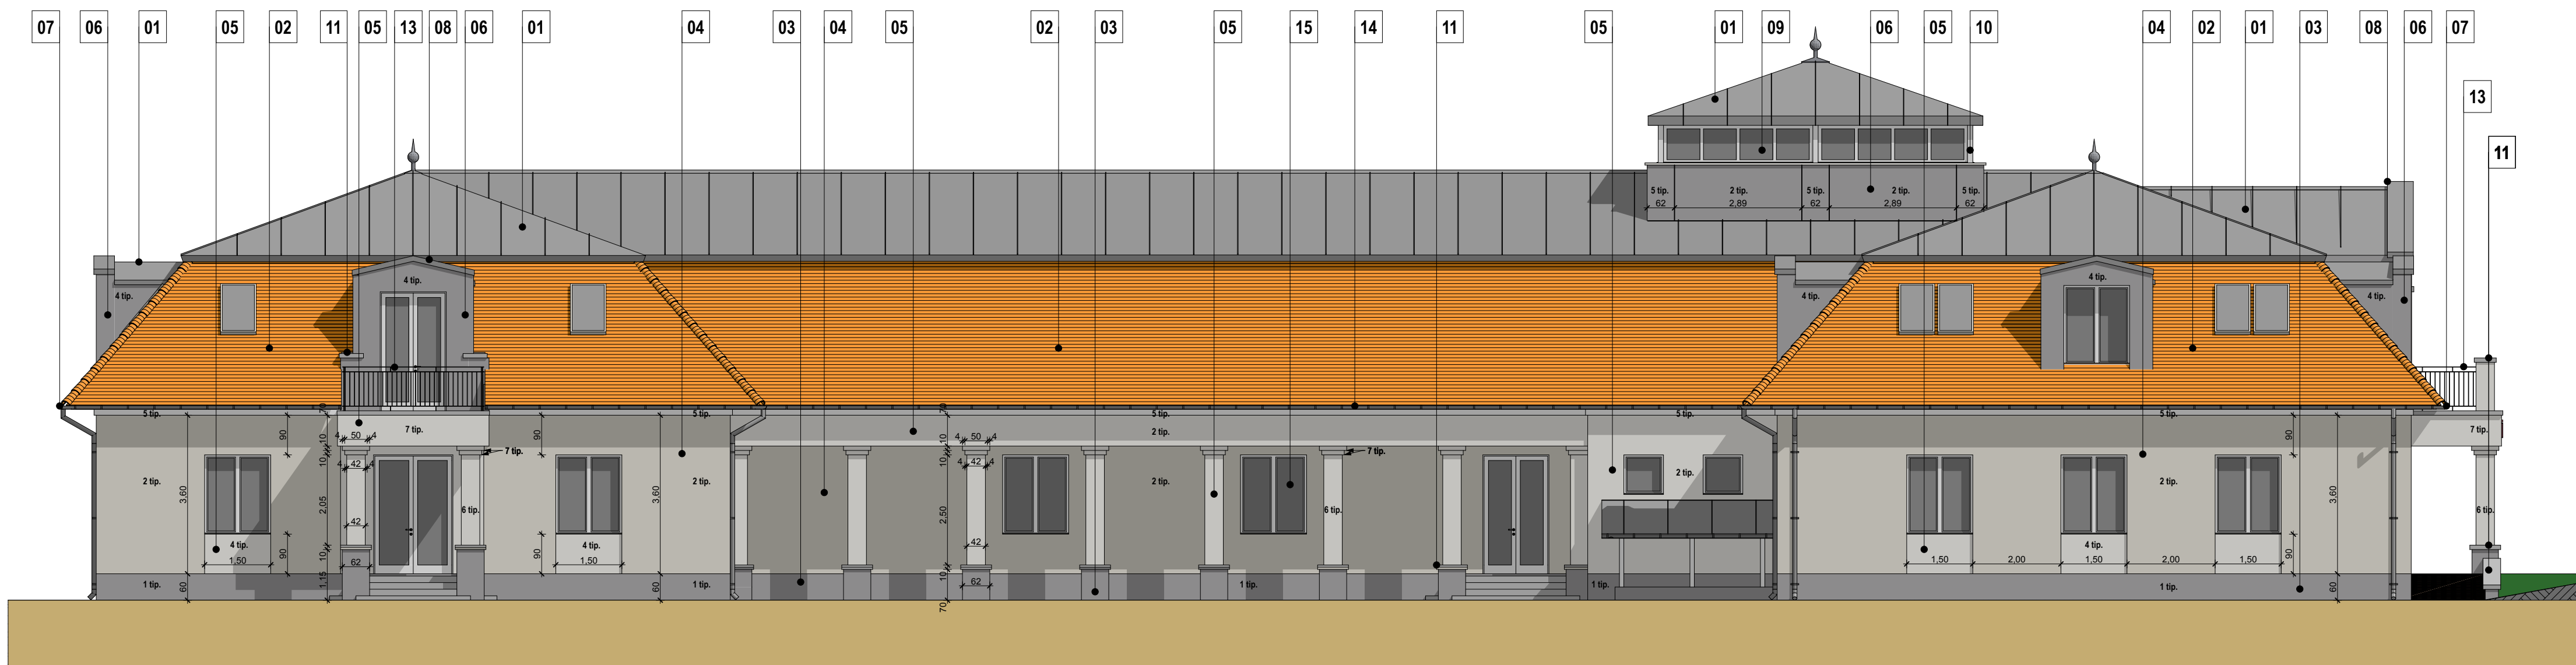

FELÚJÍTÁSI DÉLKELETI HOMLOKZAT M=1:100

Anyaghasználat:

- 01 LINDAB SRP Click előkorkocott fémlemezfedés RAL 9007, 044 antracit színben (Cserepfedésig lefordítva)
- 02 Tondach Natur hornyított egyenesvágású cserepfedés
- 03 BAUMIT Life M330 lábazati műgánta vakolat, sötétzürke színben
- 04 BAUMIT Life 0016 homlokzati nemesvakolat, tördíjhár színben
- 05 BAUMIT Life 0019 homlokzati nemesvakolat, fehér színben
- 06 BAUMIT Life 0904 homlokzati nemesvakolat, szürke színben
- 07 Meglévő megrmaradó ereszt és lefolyócsatorna
- 08 LINDAB fémlemezfedés RAL 9007, 044 antracit színben (12 cm lehajlással minden irányban)
- 09 Új hőszigetelt üvegezésű nyílászáró költségvetési kiírás szerint
- 10 Fa felület felületkezelése fehér színű fedőfestékkel
- 11 Műkő fedő (10 cm vlg.)
- 12 Homlokzati felirat, BAUMIT Life 0571 homlokzati nemesvakolat, vörösisz színben
- 13 Meglévő korlátok felületkezelése RAL 9007, szürke színű fedőfestékkel
- 14 Látároz és homlokzati felületkezelése fehér színű fedőfestékkel
- 15 Meglévő megrmaradó nyílászárók + új fémlemez parkány RAL 9007 antracit színben
- 16 Település címe
- 17 Új hőszigetelt üvegezésű asszimetrikus bejárati ajtó (külön költségvetési tételként)

Homlokzati hőszigetelések vastagságai és típusai:

- | | |
|---------|--|
| 1 típus | 14 cm XPS hősziget. (Homlokzati alapszigeteléssel egysíkban) |
| 2 típus | 14 cm EPS hősziget. (Homlokzati alapszigetelés) |
| 3 típus | 12 cm EPS hősziget. |
| 4 típus | 8 cm EPS hősziget. |
| 5 típus | + 2 cm EPS hősziget. (Diszkrétív az épületkörben) |
| 6 típus | 2 cm XPS hősziget. (Kör keresztmetszeti oszlopok négyzetelésére) |
| 7 típus | 4 cm EPS hősziget. |

Építető:	Pálháza Város Önkormányzata 3994 Pálháza, Dózsa György út 151.
Terv címe:	Polgármesteri hivatal homlokzati felújítása
Építés helye:	3994 Pálháza, Dózsa György út 151.
Felújítási terv M=1:100 SÁTORALJAÚJHELY, NOVEMBER HÓ	
Épít-Terv Kft. 3994 Pálháza, Petőfi S. u. 1.	
Tervező:	Lengyel Zoltán Építész, mérnök, E/05-0189 Pálháza, Petőfi S. u. 1.
Tervező:	Bárcsai Péter Építész, mérnök, E/01-0717 Budapest, Árpád u. 4.
Tervező:	Gál Károly Építész, mérnök, E/05-0255 Kecskemét, Rákóczi út 103.
Tervező:	Tóth László Építész, mérnök, E/05-0433 Sátrajka, Károlyi u. 8. I/3.
EZEN TERV AZ 1999. ÉVI LXVIII. TÖRVÉNY ERTELMEBEN SZERZŐ JOGYDÖLETLÉN ALATT ÁLL	
Virtual Építész Stúdió Kft.	
Internet: www.ves.hu , e-mail: info@ves.hu	
VIRAL	
A TERV JOGOSZTÁSA ARCHICAD 11. SZEPTEMBER, 2020	
GRAPHISOFT ARCHICAD	
Apple	