


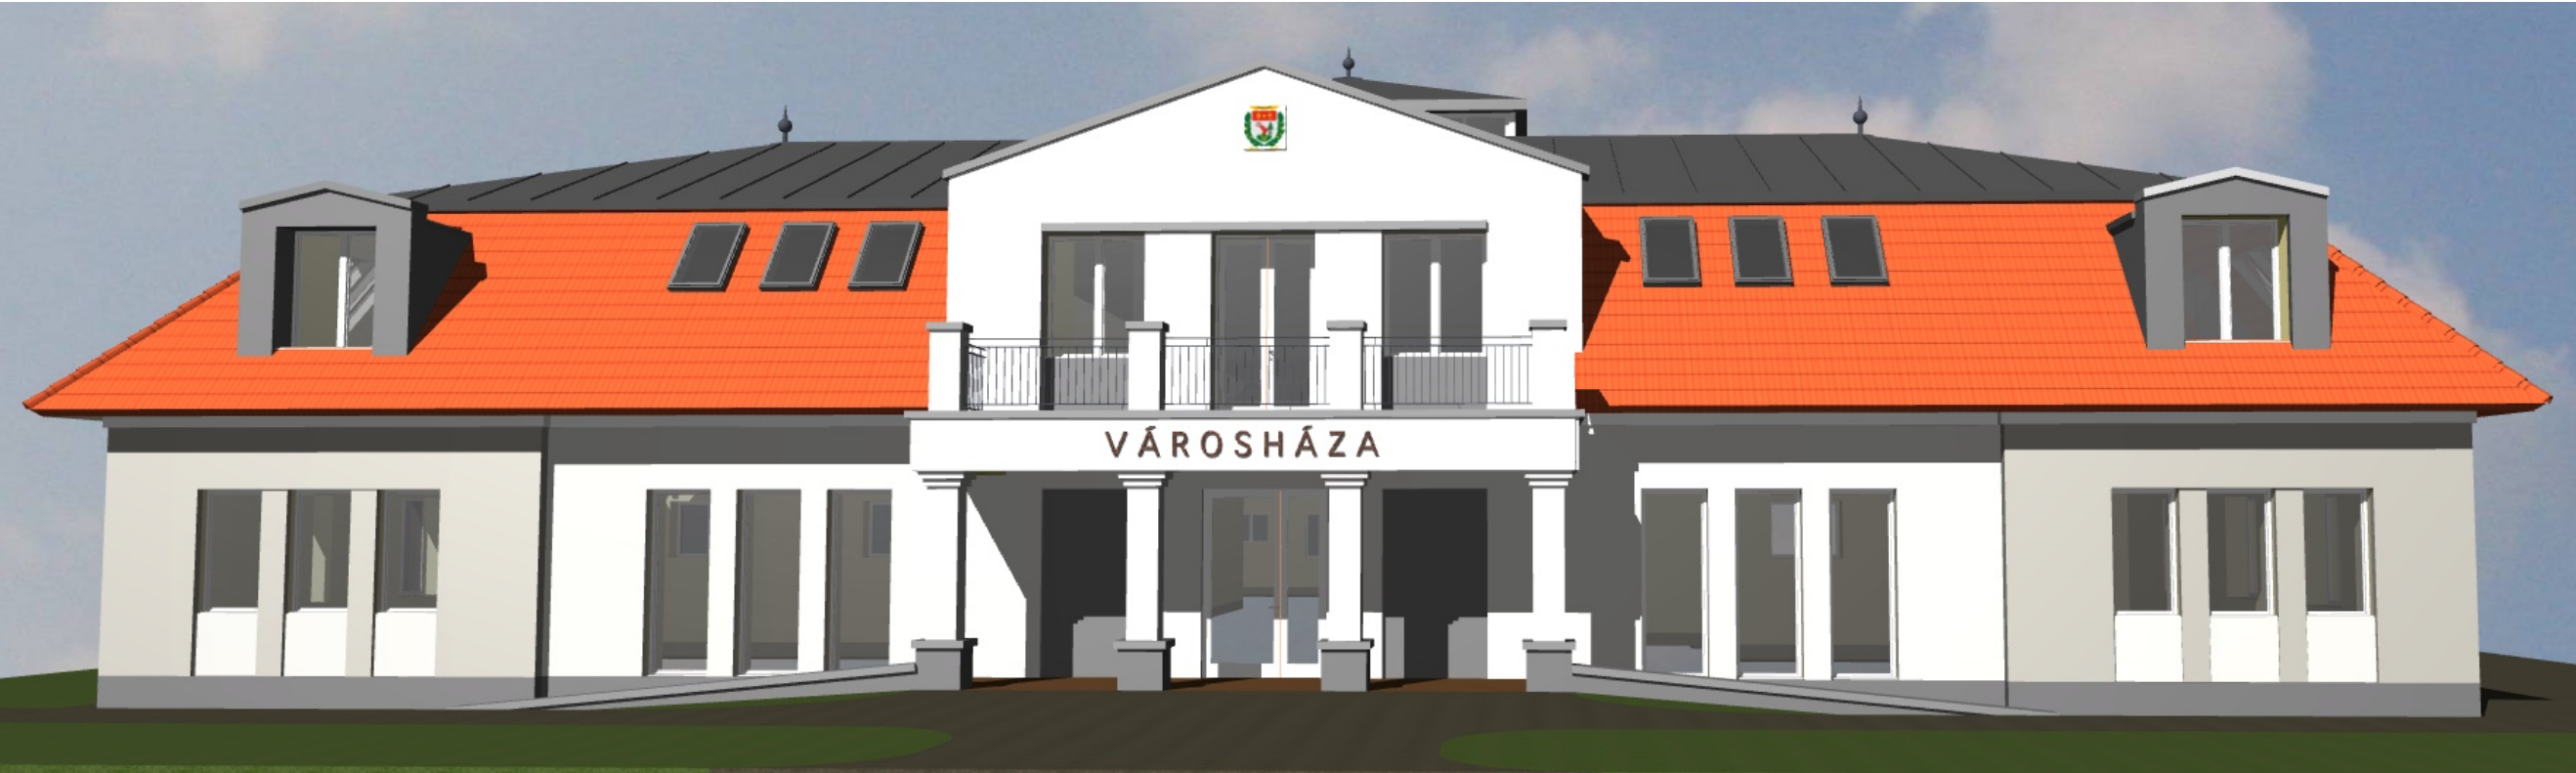

TÖMEGMODELL KÉPEK

Építtető: Pálháza Város Önkormányzata
3994 Pálháza, Dózsa György út 151.

Terv címe: Polgármesteri hivatal
homlokzatfelújítása

Építés helye: 3994 Pálháza,
Dózsa György út 151.

Felújítási terv M=1:100

.SÁTORALJAÚJHELY, NOVEMBER HÓ

Épfa-Terv K f t.
3994 Pálháza,
Petőfi S. u. 1.



Tervező: Lengyel Zsolt
Építész-mérnök, É3-05-0189
Pálháza, Petőfi S. u. 1.

Tervező: Bószörményi Dezső
Építész-mérnök, É1-01-0717
Budapest, Avarszállás u. 4.

Tervező: Gál Károly
Építész-mérnök, É-05-0255
Karcsa, Rákóczi. út 105.

Handwritten signature of Gál Károly

Tervező: Tóth László
Építész-mérnök, É-05-0433
Sátorajajhely, Kazinczy u. 8. I./3.

Handwritten signature of Tóth László

EZEN TERV AZ 1999. ÉVI LXXVI. TÖRVÉNY
ÉRTELMEBEN SZERZŐI JOGVÉDELME ALATT ÁLL

Virtual Építész
Stúdió Kft.

internet: www.ves.hu, e-mail: info@ves.hu



A TERV JOGÚSZIA ARCHICAD 11 SZOFTVERREL KÉSZÜLT

GRAPHISOFT
ARCHICAD

